


LEGENDE :

- Borne O.G.E. implantée le 24 Juillet 2009
- Borne O.G.E. implantée le 6 novembre 2008
- Point et No du point défini en coordonnées
- Nouvelle limite divisoire bornée le 24 Juillet 2009
- Limite "de fait" de la Route Departementale
- Limite bornée le 6 novembre 2008
- Application du plan cadastral
- C 265 Section et Numero de la parcelle cadastrale
- Accès au lot imposé
- Réserve Foncière
- Servitude de passage de canalisation

NOTA :

Les limites obtenues par application du plan cadastral ne sont pas opposables aux propriétaires contigus. Elles devront faire l'objet d'une operation de bornage contradictoire ulterieurement.
Le fond de plan en bistre résulte du plan topographique établi le 3 septembre 2008.

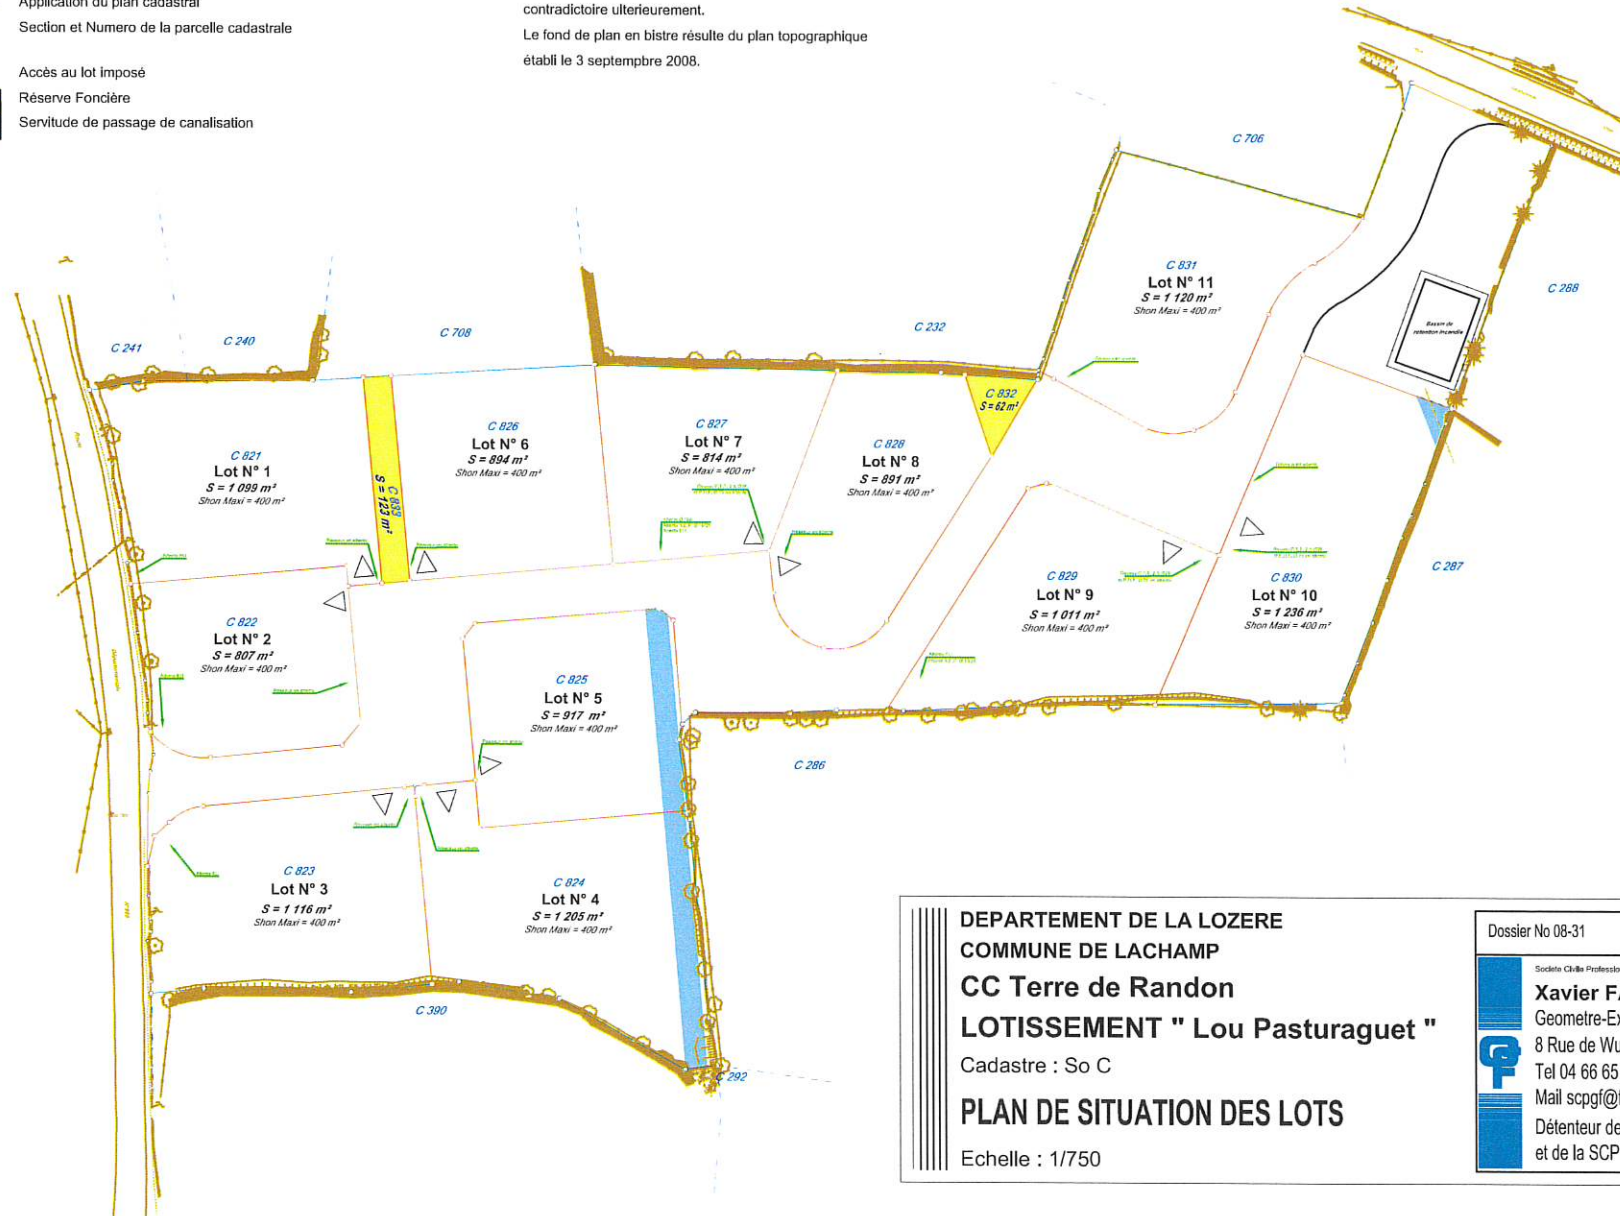

<p>DEPARTEMENT DE LA LOZERE COMMUNE DE LACHAMP CC Terre de Randon LOTISSEMENT " Lou Pasturaguet " Cadastre : So C PLAN DE SITUATION DES LOTS Echelle : 1/750</p>	<table border="1" style="width: 100%; border-collapse: collapse;"> <tr> <td style="width: 50%;">Dossier No 08-31</td> <td style="width: 50%;">Date : sept 2009</td> </tr> <tr> <td colspan="2" style="text-align: center;"><small>Societe Civile Professionnelle de Geometres-Experts</small></td> </tr> <tr> <td colspan="2" style="text-align: center;">Xavier FAGGE</td> </tr> <tr> <td colspan="2" style="text-align: center;">Geometre-Expert Foncier D.P.L.G.</td> </tr> <tr> <td colspan="2" style="text-align: center;">8 Rue de Wunsiedel - 48000 MENDE</td> </tr> <tr> <td colspan="2" style="text-align: center;">Tel 04 66 65 23 24</td> </tr> <tr> <td colspan="2" style="text-align: center;">Mail scpgf@free.fr</td> </tr> <tr> <td colspan="2" style="text-align: center;">Déteneur des archives du cabinet GREGOIRE et de la SCP GREGOIRE FAGGE</td> </tr> </table>	Dossier No 08-31	Date : sept 2009	<small>Societe Civile Professionnelle de Geometres-Experts</small>		Xavier FAGGE		Geometre-Expert Foncier D.P.L.G.		8 Rue de Wunsiedel - 48000 MENDE		Tel 04 66 65 23 24		Mail scpgf@free.fr		Déteneur des archives du cabinet GREGOIRE et de la SCP GREGOIRE FAGGE	
Dossier No 08-31	Date : sept 2009																
<small>Societe Civile Professionnelle de Geometres-Experts</small>																	
Xavier FAGGE																	
Geometre-Expert Foncier D.P.L.G.																	
8 Rue de Wunsiedel - 48000 MENDE																	
Tel 04 66 65 23 24																	
Mail scpgf@free.fr																	
Déteneur des archives du cabinet GREGOIRE et de la SCP GREGOIRE FAGGE																	